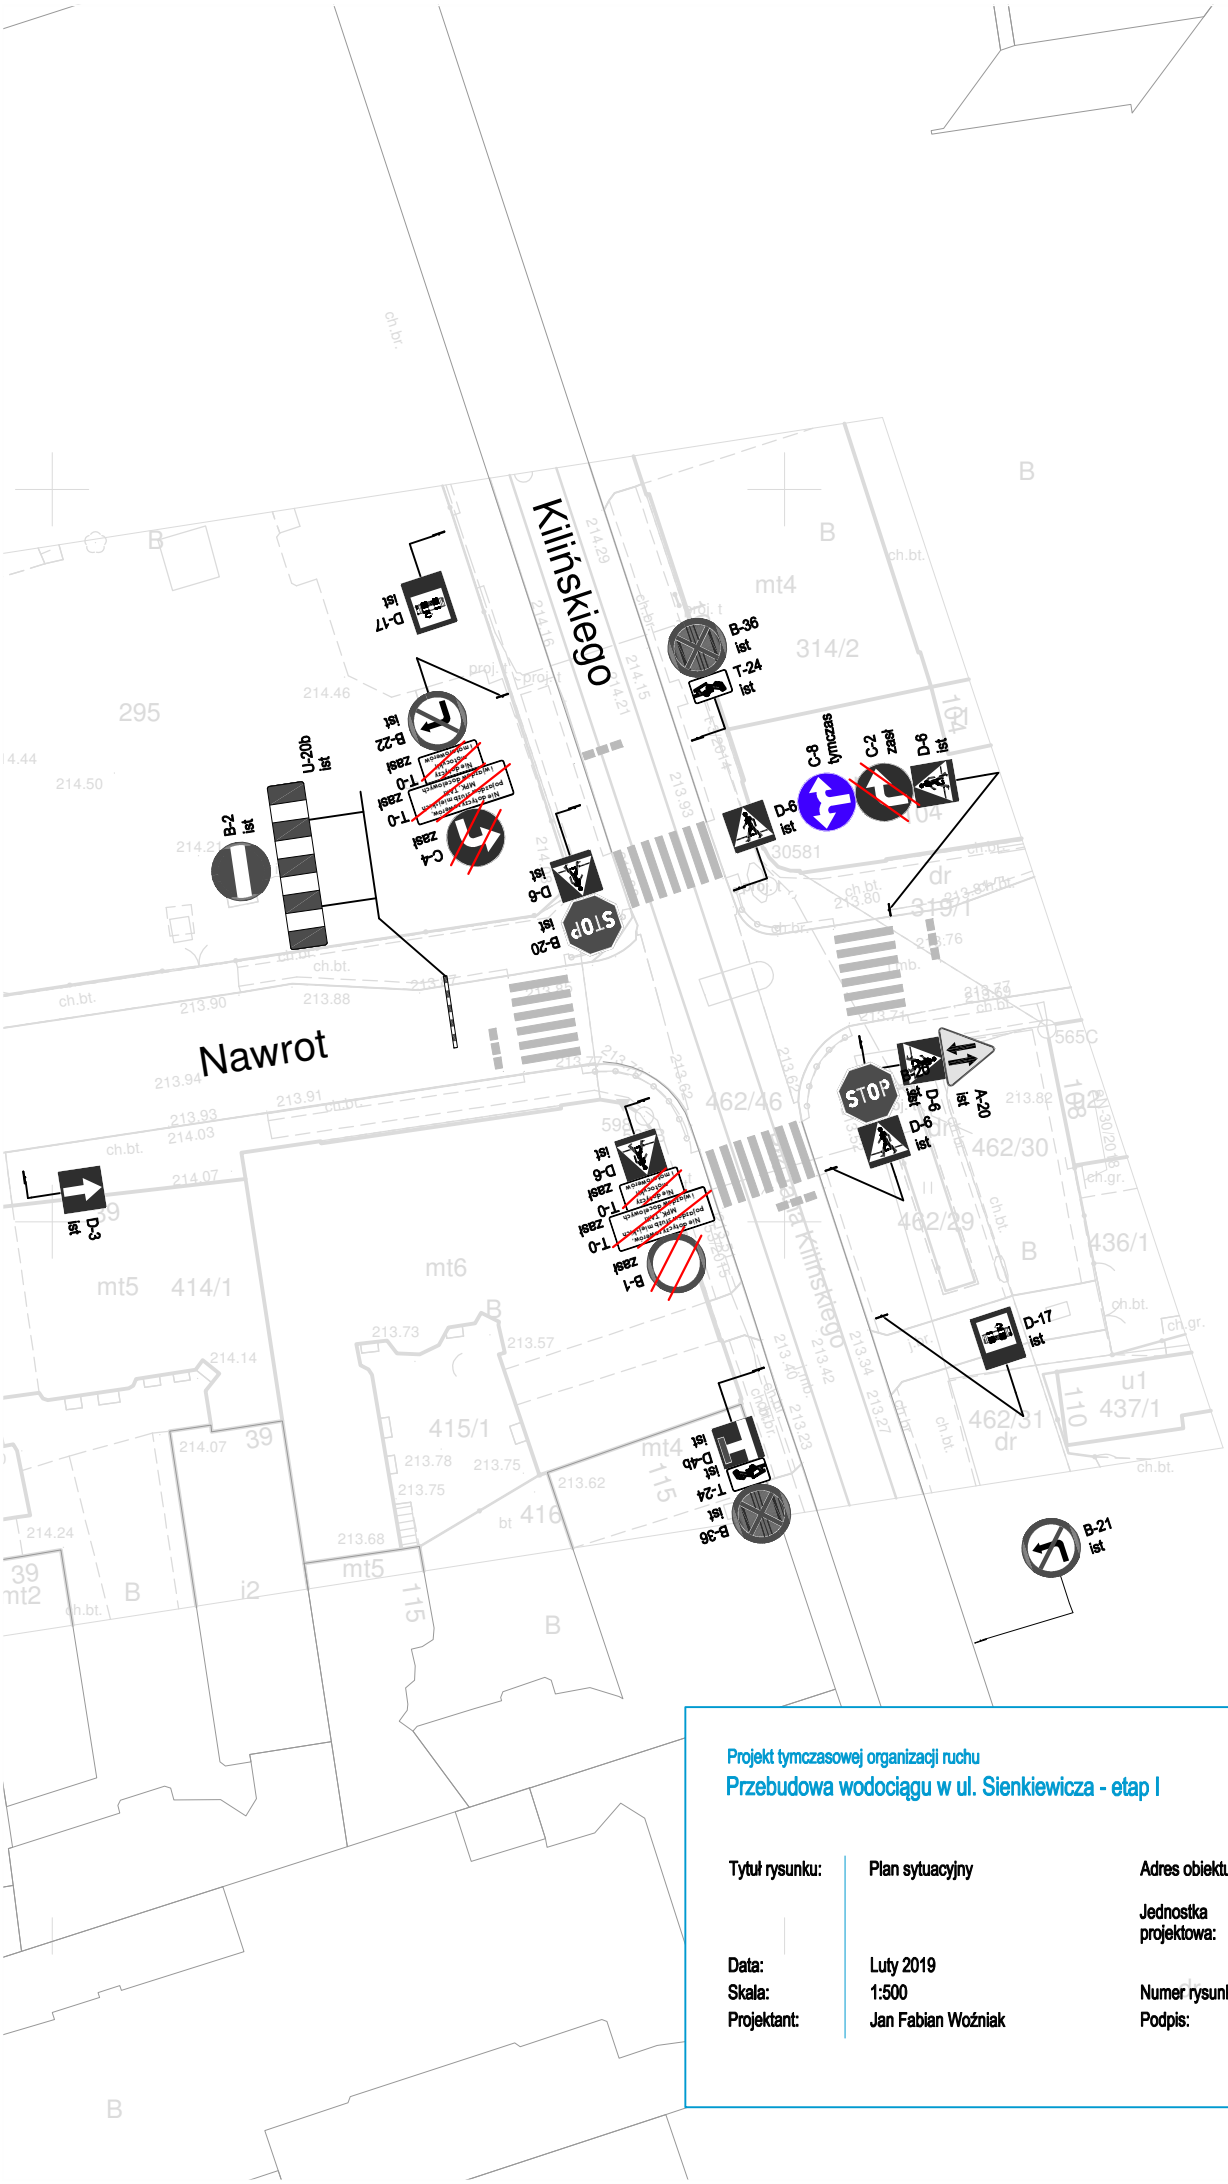

Projekt tymczasowej organizacji ruchu

Przebudowa wodociągu w ul. Sienkiewicza - etap I

Tytuł rysunku:	Plan sytuacyjny	Adres obiektu:	ul. Kilińskiego
		Jednostka projektowa:	Kemy Sp. z o.o. ul. Konstantynowska 24/26
Data:	Luty 2019		
Skala:	1:500	Numer rysunku:	4
Projektant:	Jan Fabian Woźniak	Podpis:	