




NARUTOWICZA / KOPCIŃSKIEGO

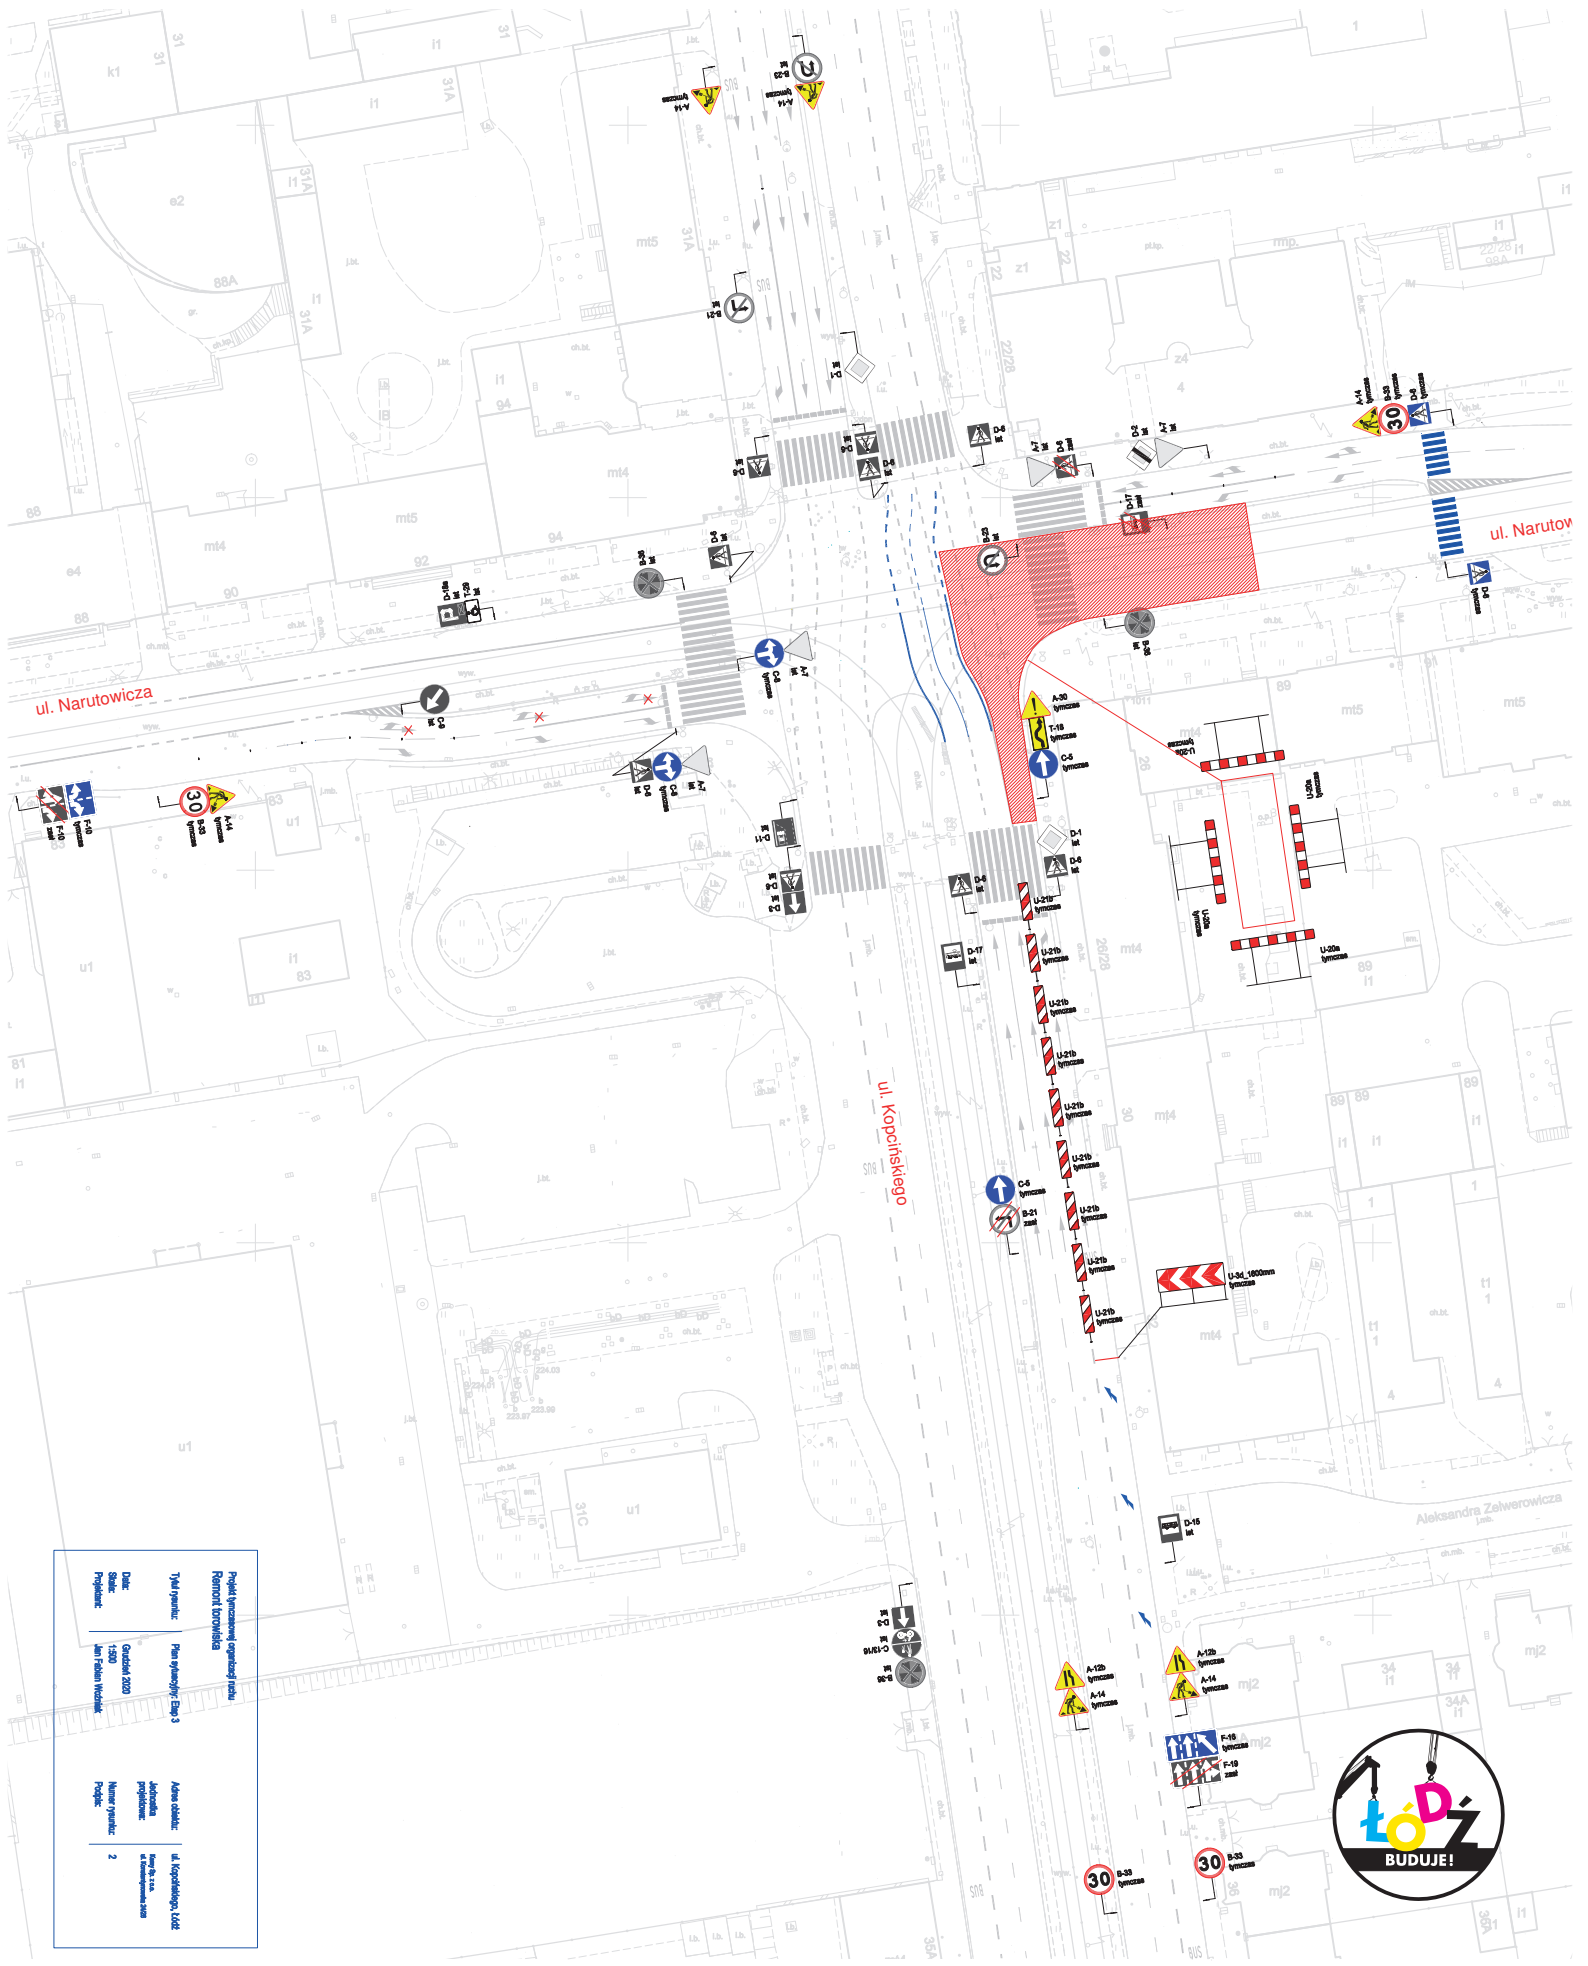

ORGANIZACJA RUCHU OD 4 STYCZNIA 2021 R.




